

**Hasznos alapterületek:**

A/1 jelű lakás:

földszint: 81,11 m<sup>2</sup>  
összesen: 81,11 m<sup>2</sup>

+ terasz: 14,70 m<sup>2</sup>

Telekrész területe:  
350 m<sup>2</sup>


**Hasznos alapterületek:**

A/2 jelű lakás:

földszint: 81,11 m<sup>2</sup>  
összesen: 81,11 m<sup>2</sup>

+ terasz: 14,70 m<sup>2</sup>

Telekrész területe:  
442 m<sup>2</sup>

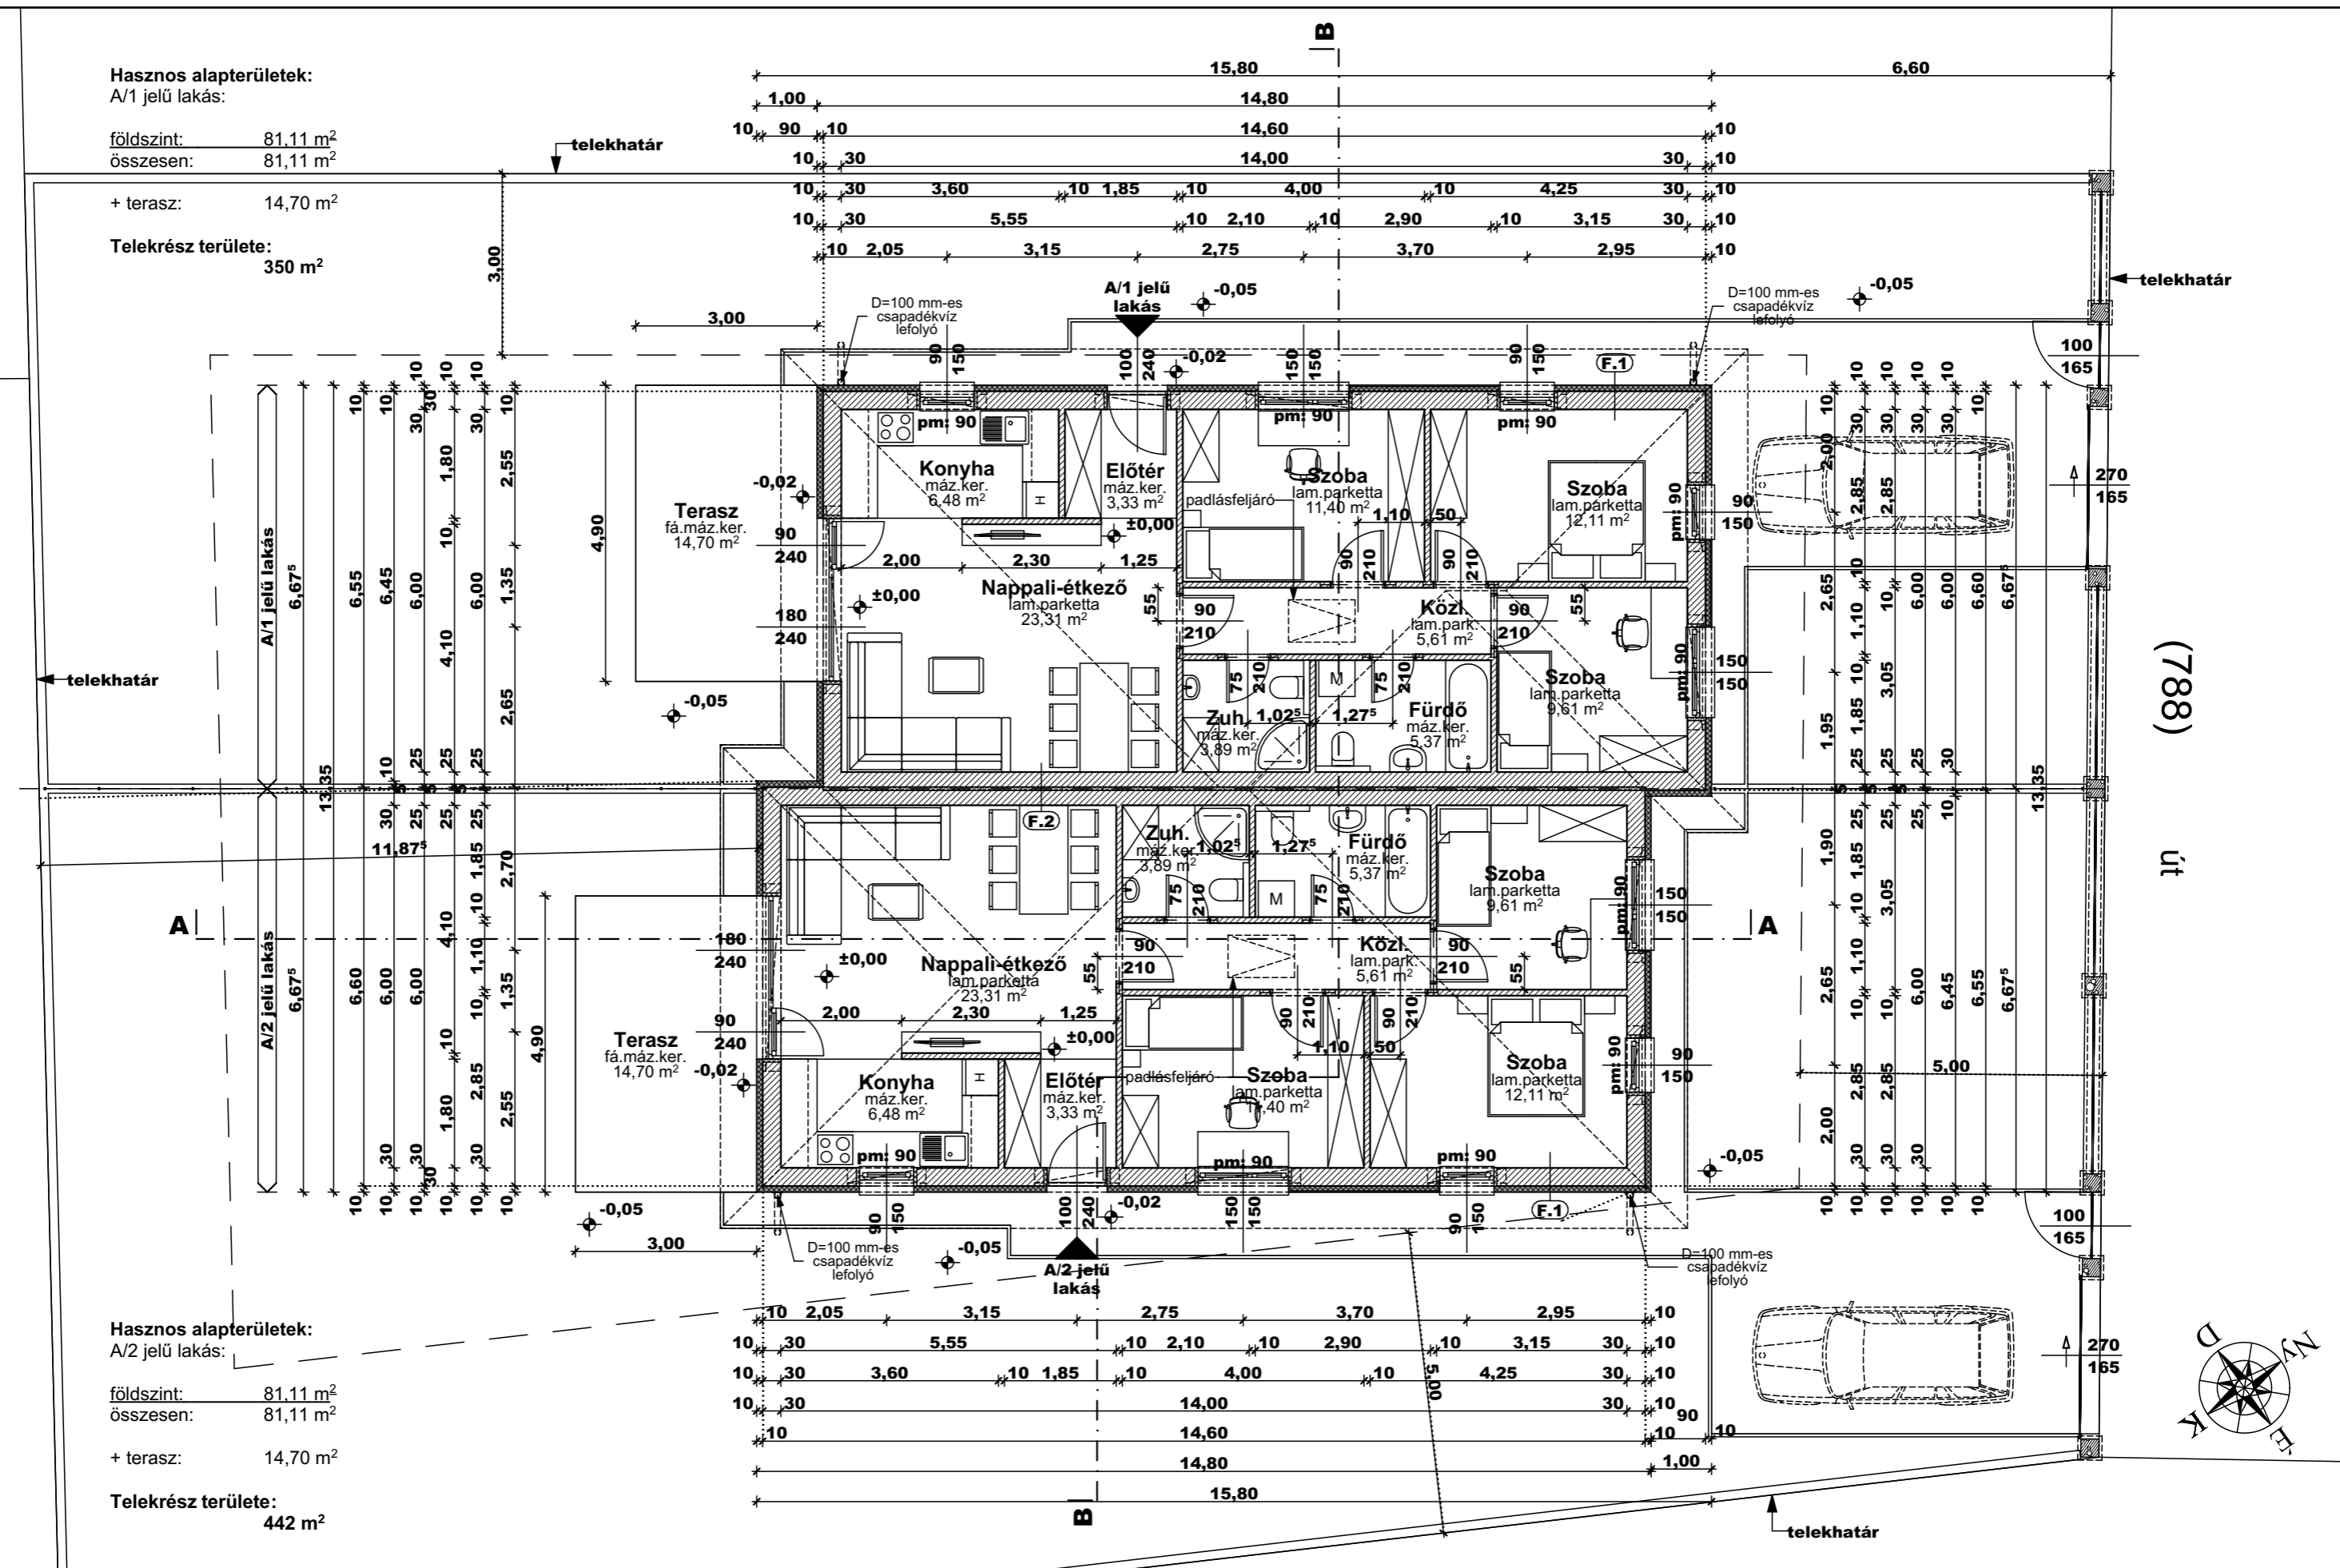

Építető: General Team Hungary Kft.  
1042 Budapest, Munkásotthon utca 44. Fsz. 7.

Tervező: PRO-Architect Építész Stúdió Kft.  
2120 Dunakeszi, Bagoly u. 12.  
Póczik Róbert  
Okl. építészmérnök  
É 13-0489

**KÉTLAKÁSOS LAKÓHÁZ ÉPÍTÉSZETI TERVE  
EGYSZERŰ BEJELENTÉSHEZ**  
Építkezés helye: 2163 Vácrátót, Szent István park  
hrsz.: 789

**FÖLDSZINT ALAPRAJZA**  
M=1:100  
2024. július

**É-02**