


út



855

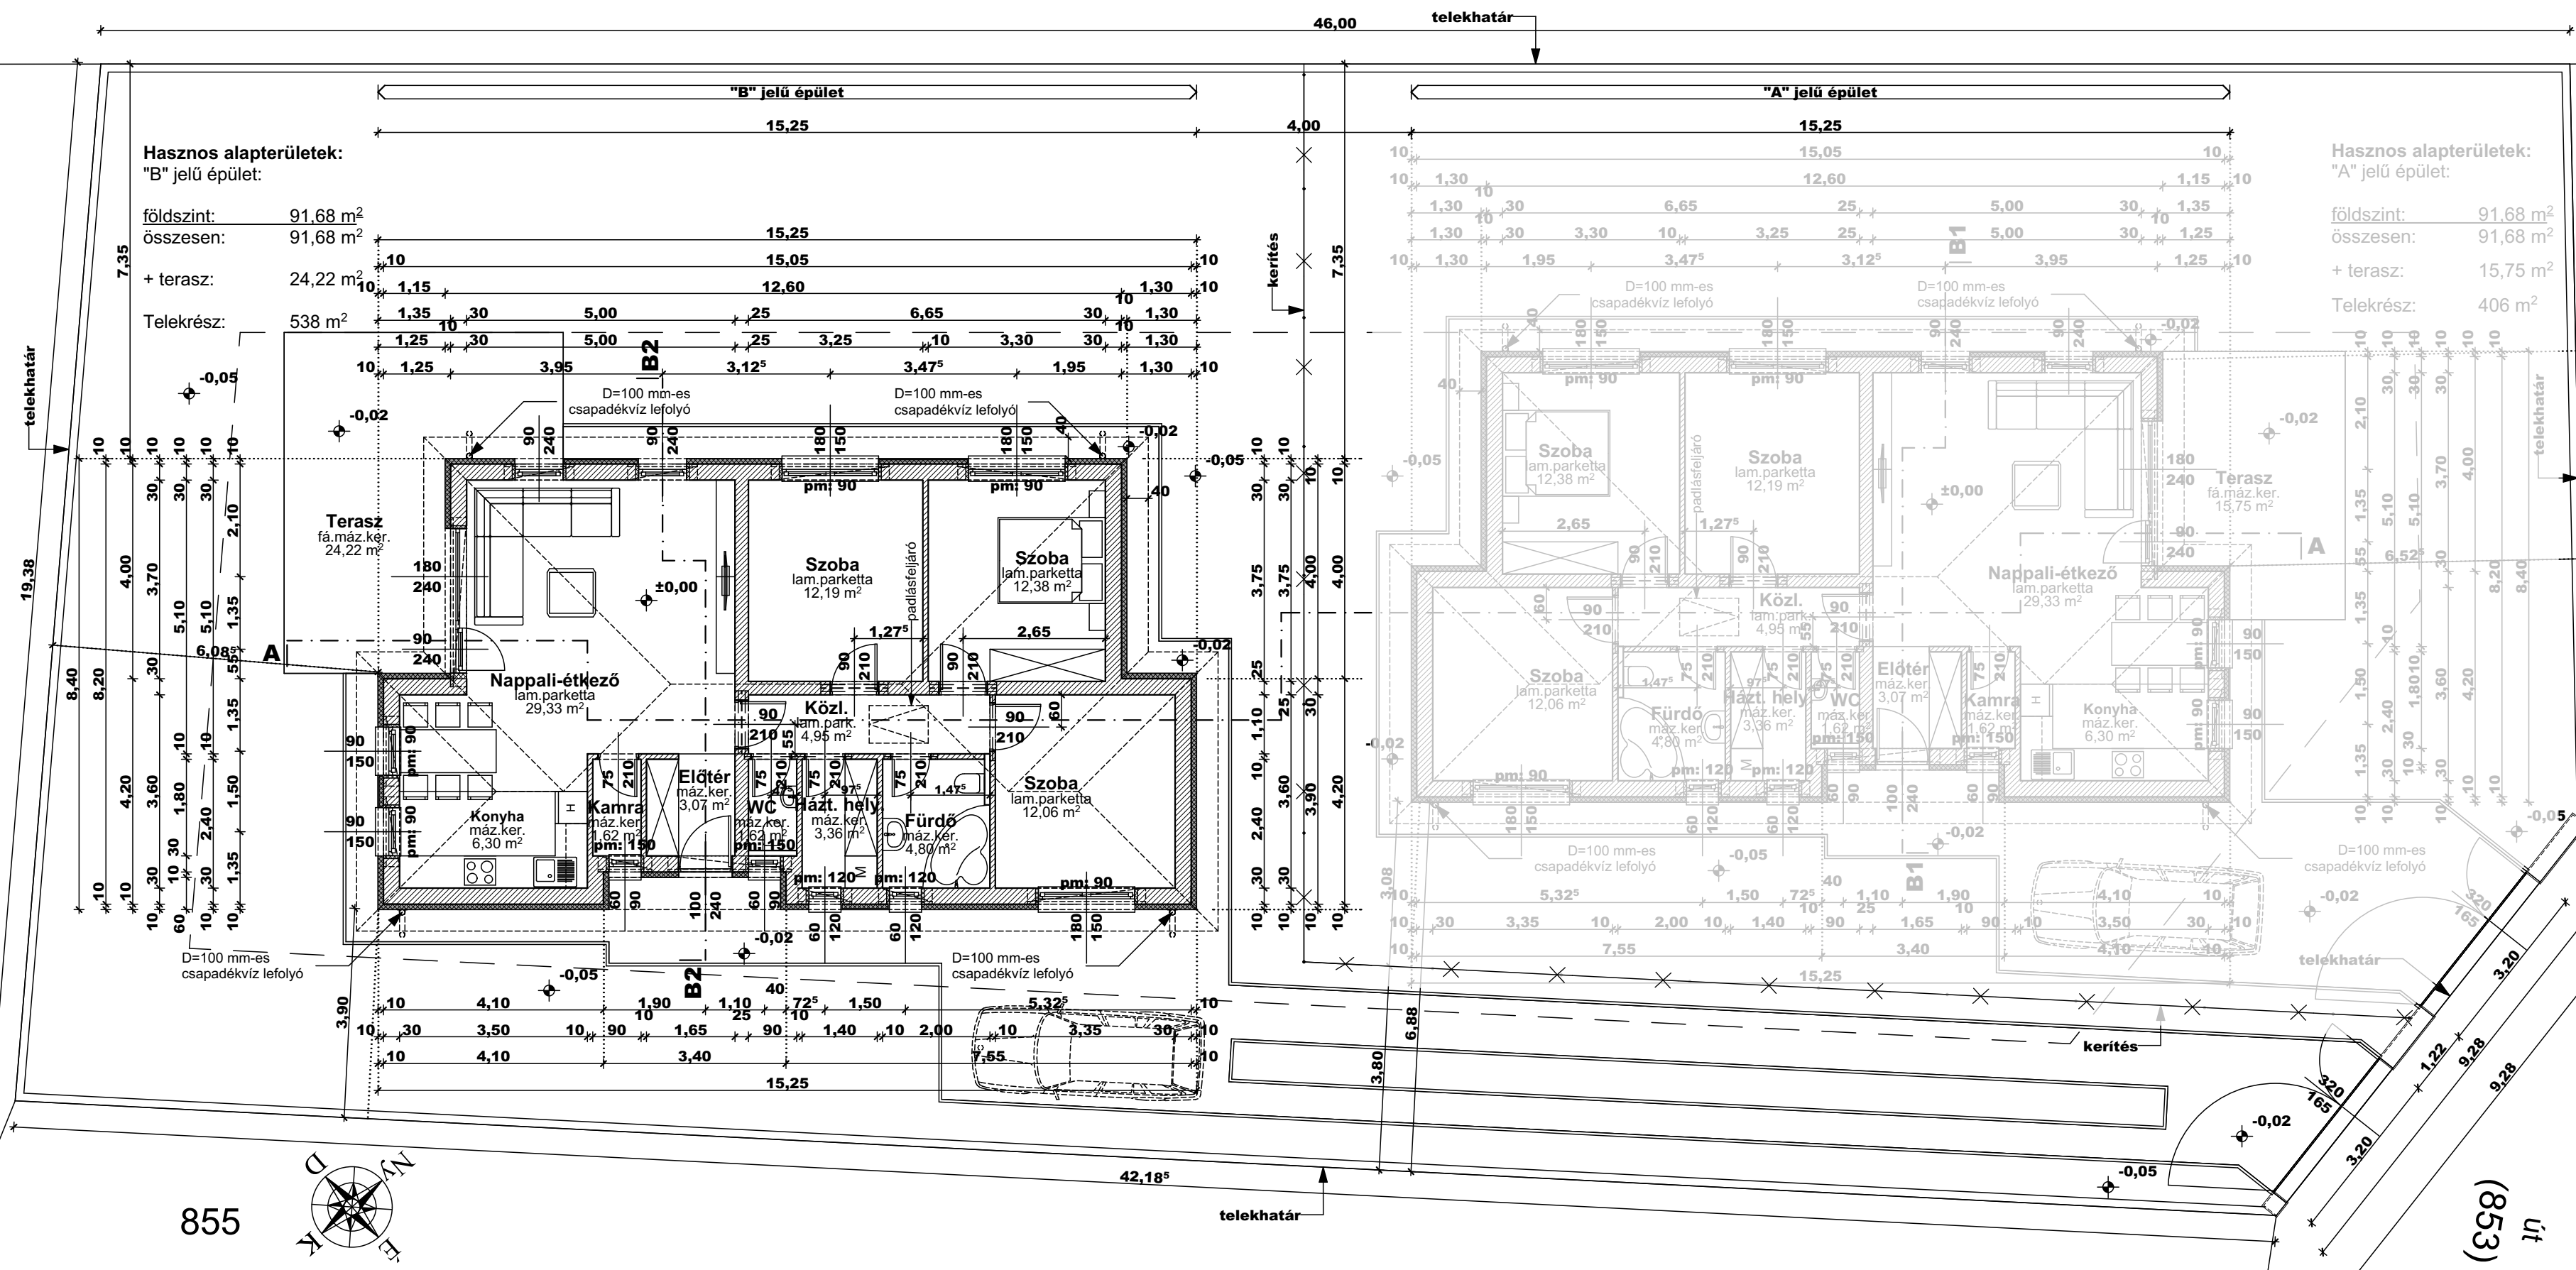

Építető: Happy Home Apartmanház Kft.
 2120 Dunakeszi, Fóti út 69.

Tervező: PPro-Architect Építész Stúdió Kft.
 2120 Dunakeszi, Bagoly u. 12.
 Póczik Róbert
 Okl. építészmérnök
 É 13-0489

CSALÁDI LAKÓHÁZ ÉPÍTÉSZETI TERVE
 EGYSZERŰ BEJELENTÉSHEZ
 "B" JELŰ ÉPÜLET
 Építkezés helye: 2163 Vácrátót, Szent István park
 hrsz.: 854

FÖLDSZINT ALAPRAJZA
 M=1:100

2024. szeptember

É-02