

Hasznos alapterületek:

A/1 jelű lakás:

földszint: 96,87 m²összesen: 96,87 m²+ tároló: 2,85 m²+ terasz: 15,22 m²

Telekrész területe:

536 m²**Hasznos alapterületek:**

A/2 jelű lakás:

földszint: 96,87 m²összesen: 96,87 m²+ tároló: 2,85 m²+ terasz: 15,22 m²

Telekrész területe:

536 m²

1950/37


1950/39

(1950/41)

Építető: Happy Home Apartmanház Kft.
2120 Dunakeszi, Főti út 69.Tervező: PRo-Architect Építész Stúdió Kft.
2120 Dunakeszi, Bagoly u. 12.
Póczik Róbert
Okl. építésszámológép
É 13-0489**KÉTLAKÁSOS LAKÓHÁZ ÉPÍTÉSZETI TERVE
EGYSZERŰ BEJELENTÉSHEZ**Építkezés helye: 2167 Vácduka, Szivárvány utca 38.
hrs.: 1950/38**FÖLDSZINT ALAPRAJZA
M=1:100**

2024. szeptember

É-02

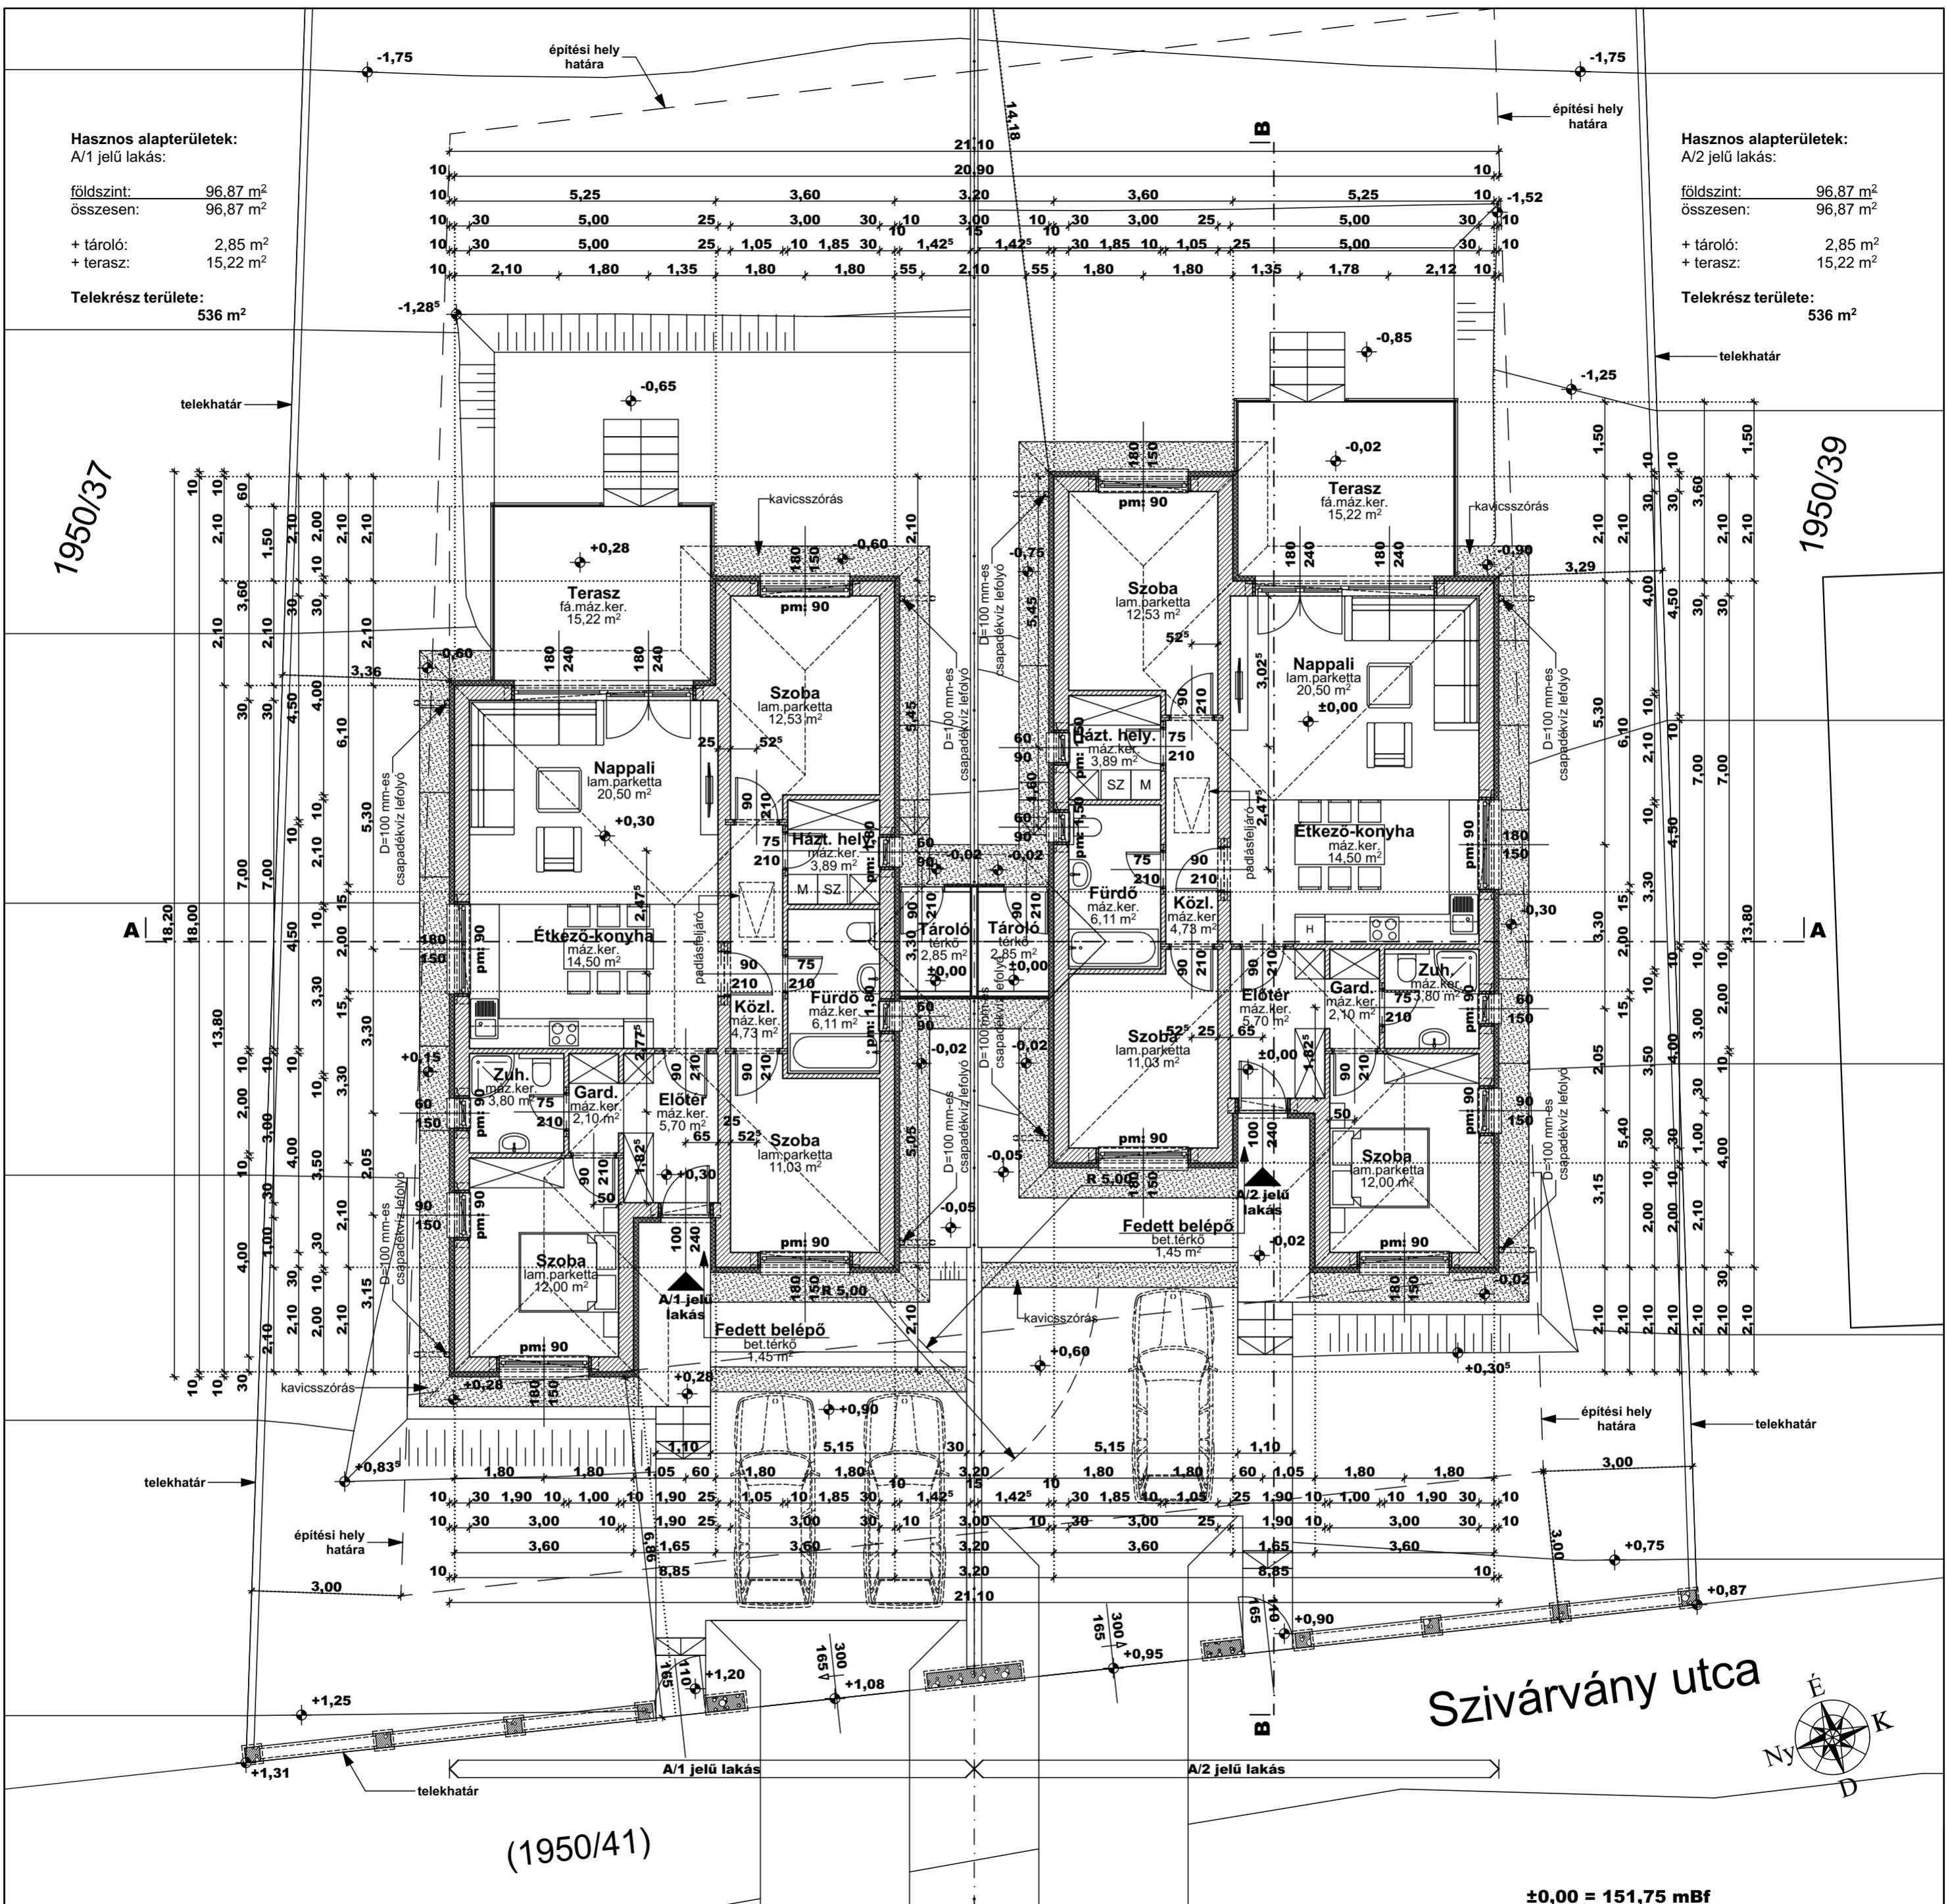

Szivárvány utca



±0,00 = 151,75 mBf